

# ЭСКИЗНЫЙ ПРОЕКТ БЛАГОУСТРОЙСТВА

РЕМОНТ И БЛАГОУСТРОЙСТВО ПАРКОВОЙ ТЕРРИТОРИИ С КОМПЛЕКСОМ ПАМЯТНЫХ СТЕЛ,  
РАСПОЛОЖЕННОЙ ПО АДРЕСУ: ПЕНЗЕНСКАЯ ОБЛАСТЬ, ИССИНСКИЙ РАЙОН, Р.П. ИССА, УЛ. КАЛИНИНА

**ЗАКАЗЧИК:** Администрация муниципального образования «Рабочий поселок Исса» Иссинского района

**АРХИТЕКТОР:** Еремина Д.С.


**ГАП:** Люлькин С.М.

Пенза, 2020




# СИТУАЦИОННЫЙ ПЛАН

СИТУАЦИОННЫЙ ПЛАН В СИСТЕМЕ Р.П. ИССА

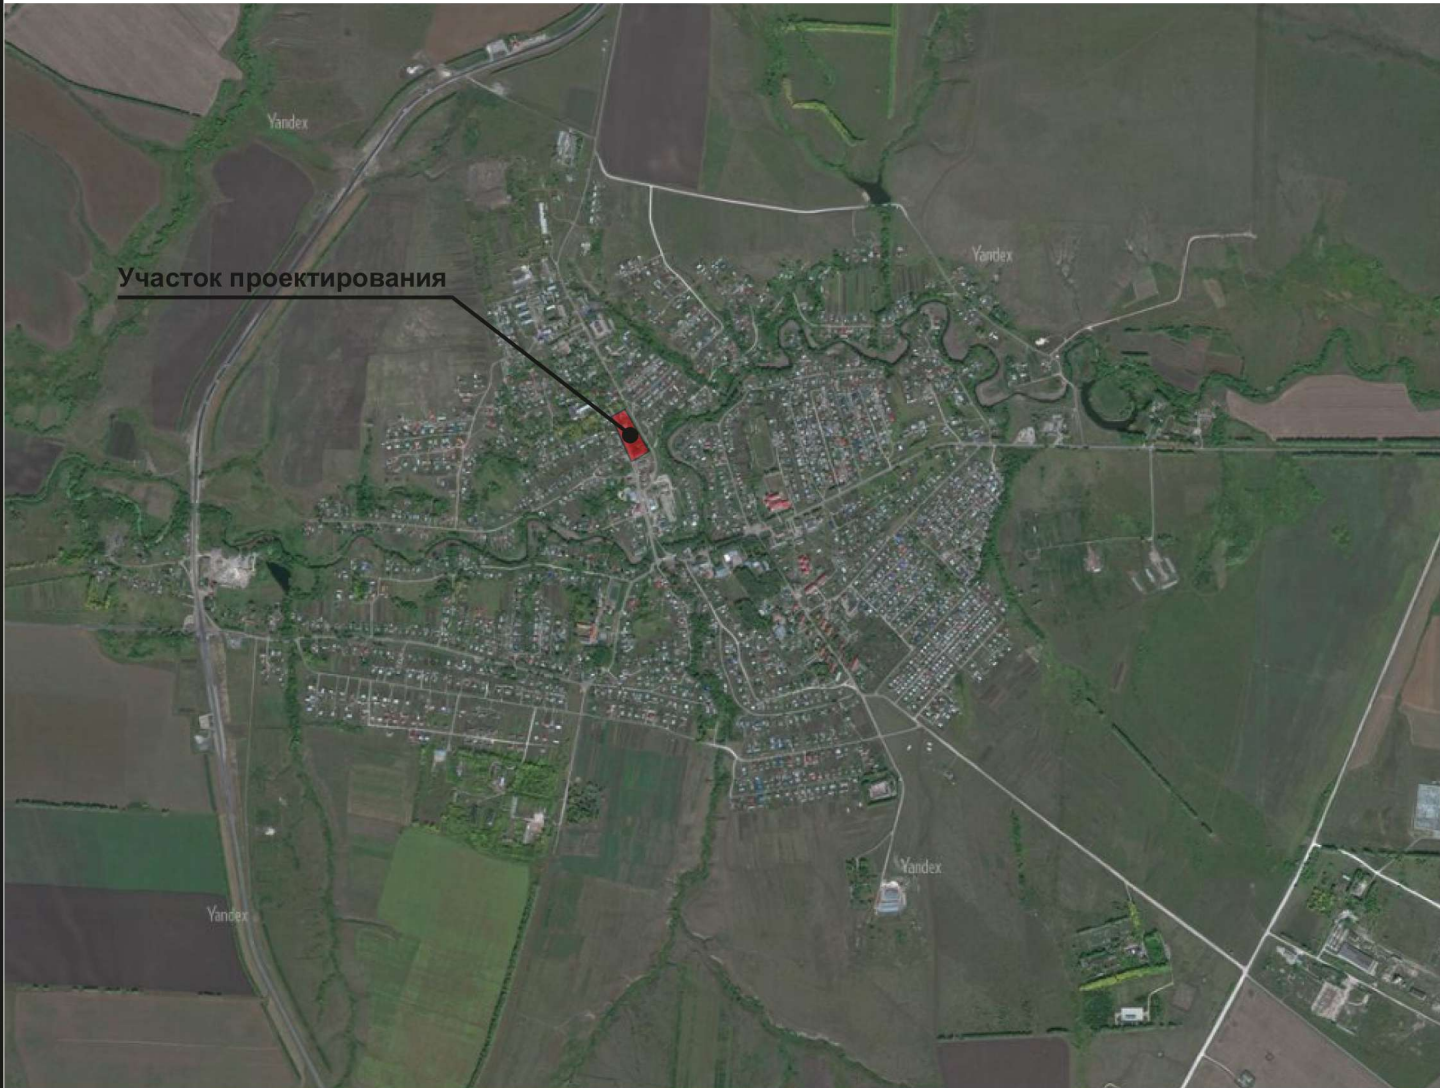


СИТУАЦИОННЫЙ ПЛАН В СИСТЕМЕ РАЙОНА В Р.П. ИССА

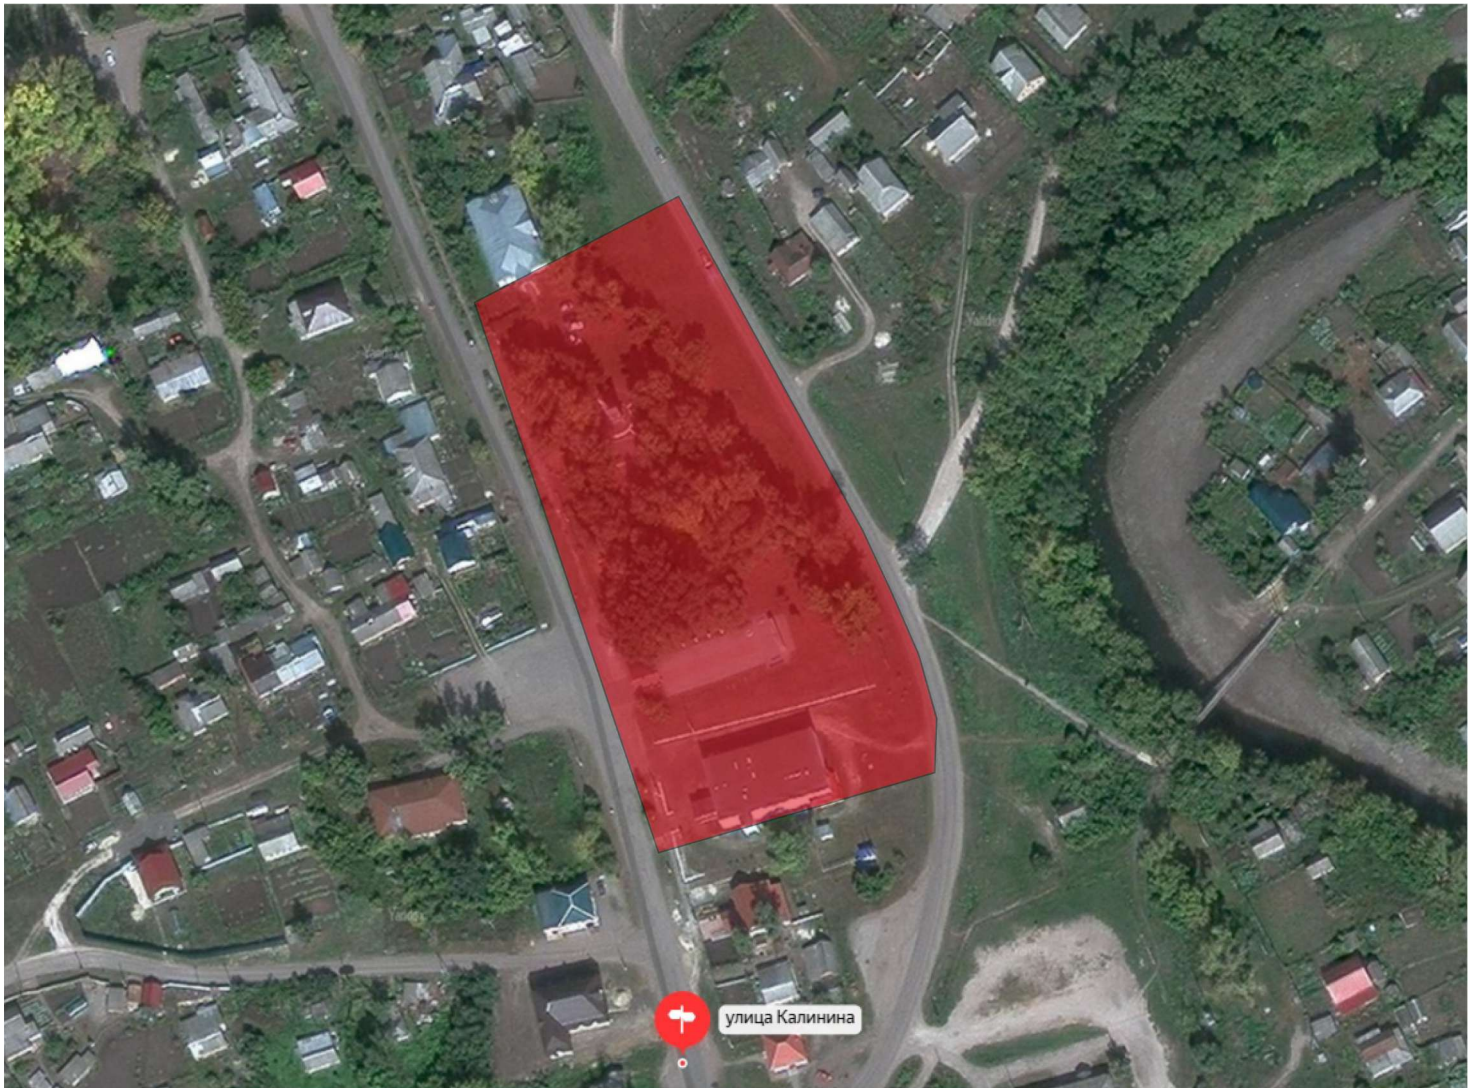




# ФОТОФИКСАЦИЯ

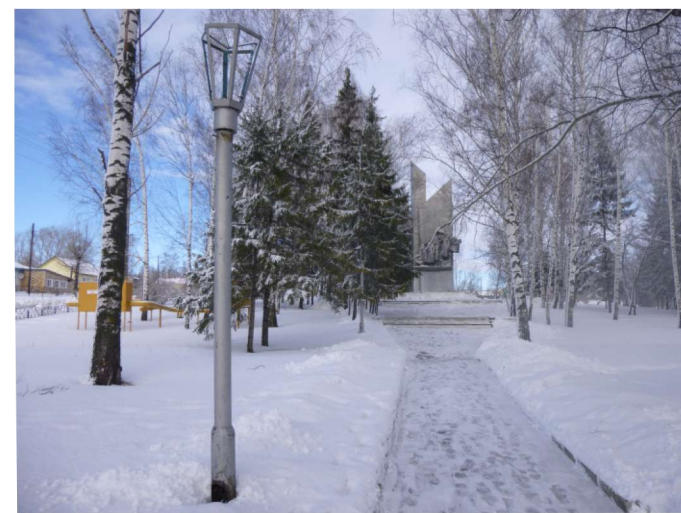

РЕМОНТ И БЛАГОУСТРОЙСТВО ПАРКОВОЙ ТЕРРИТОРИИ С КОМПЛЕКСОМ ПАМЯТНЫХ СТЕЛ,  
РАСПОЛОЖЕННОЙ ПО АДРЕСУ: ПЕНЗЕНСКАЯ ОБЛАСТЬ, ИССИНСКИЙ РАЙОН, Р.П. ИССА, УЛ. КАЛИНИНА



# ГЕНЕРАЛЬНЫЙ ПЛАН

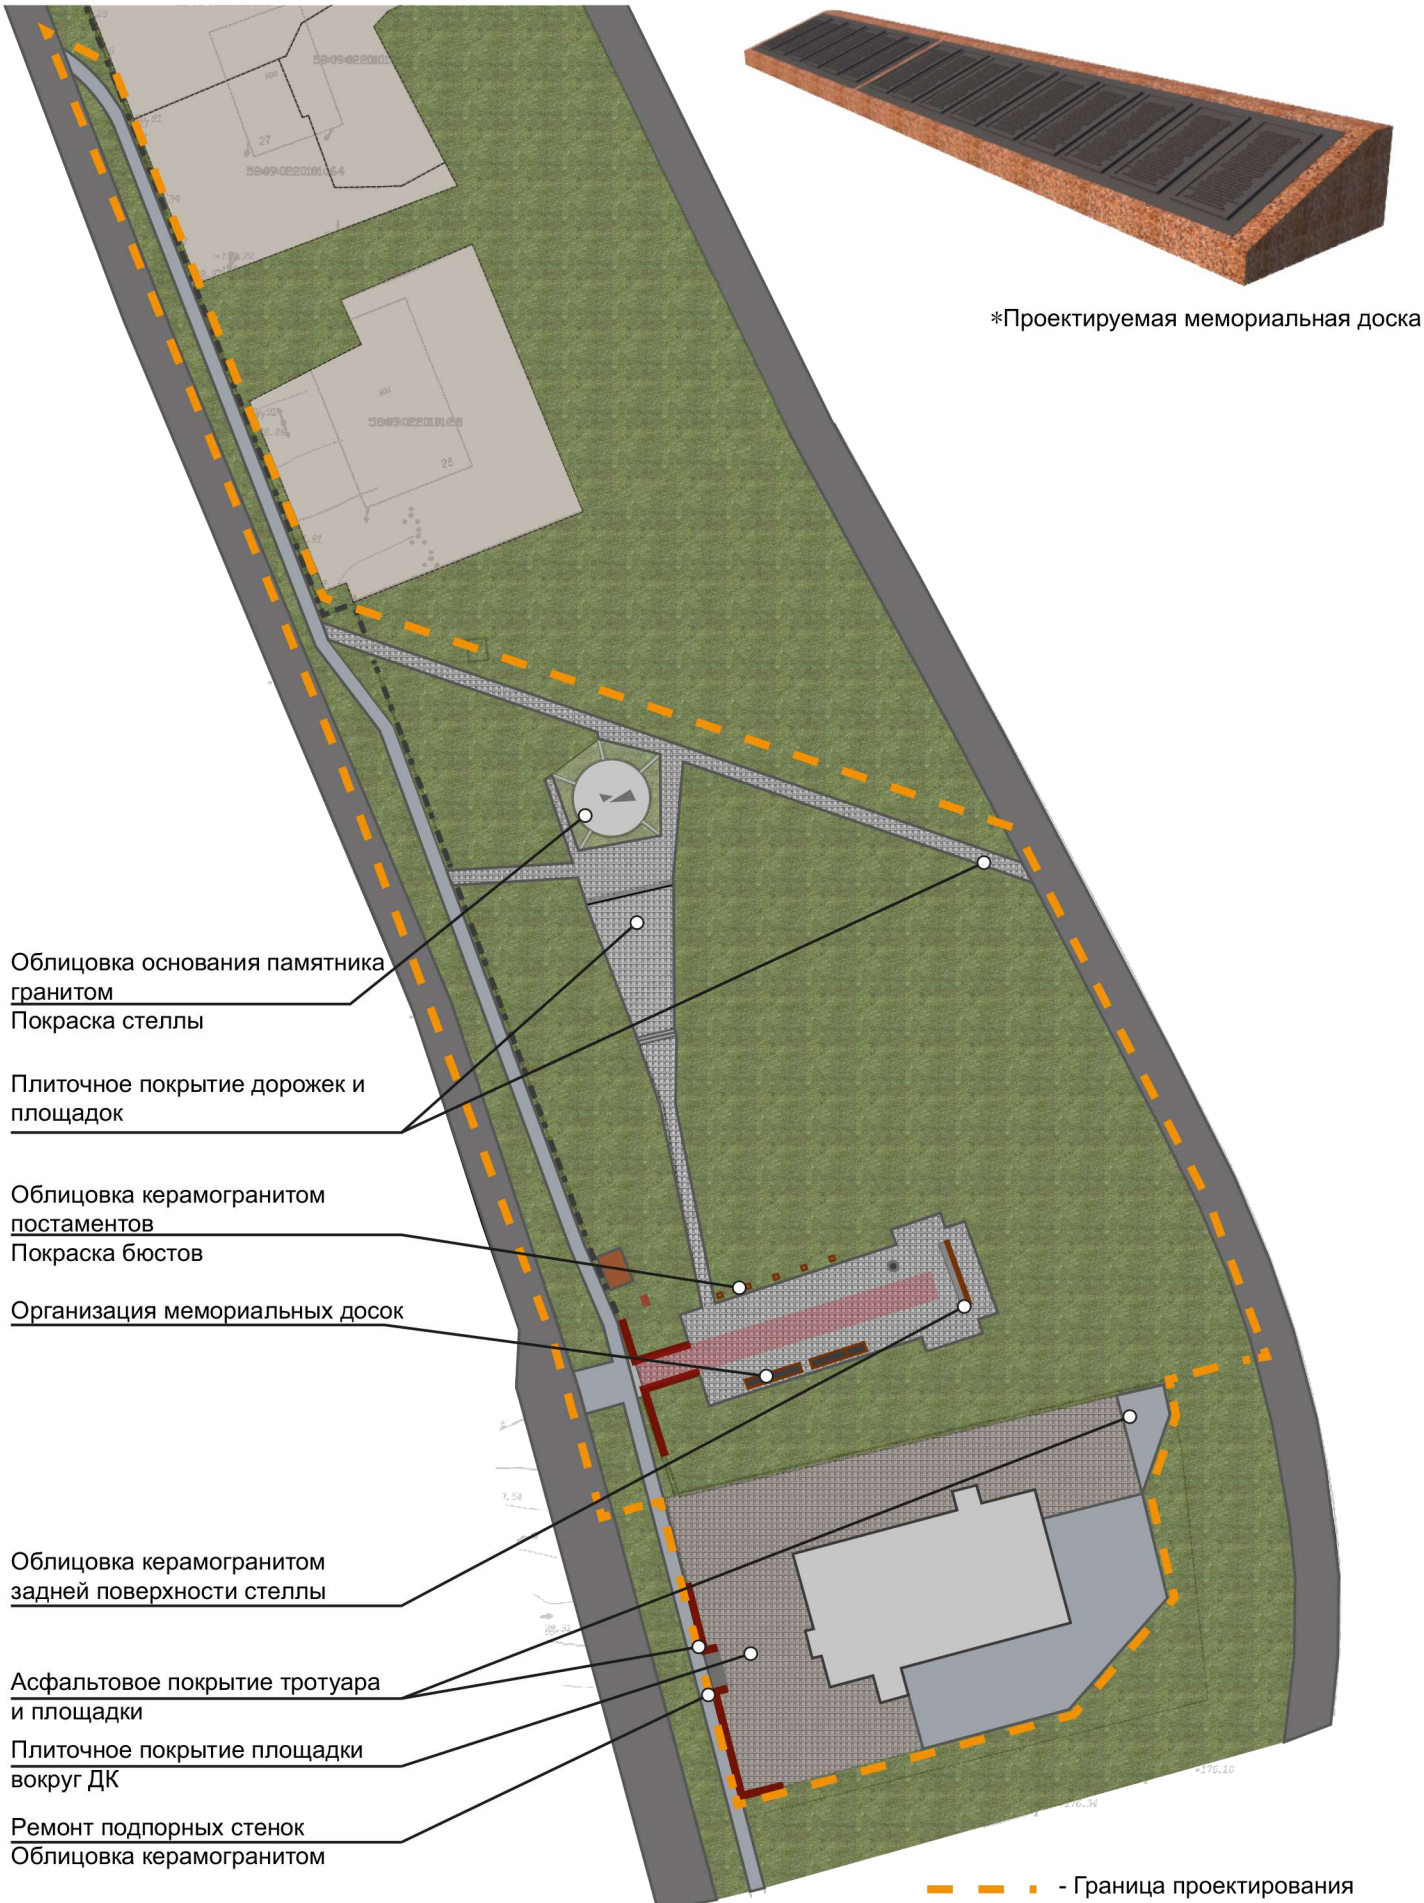



## ВИДОВЫЕ КАДРЫ



РЕМОНТ И БЛАГОУСТРОЙСТВО ПАРКОВОЙ ТЕРРИТОРИИ С КОМПЛЕКСОМ ПАМЯТНЫХ СТЕЛ,  
РАСПОЛОЖЕННОЙ ПО АДРЕСУ: ПЕНЗЕНСКАЯ ОБЛАСТЬ, ИССИНСКИЙ РАЙОН, Р.П. ИССА, УЛ. КАЛИНИНА




## ВИДОВЫЕ КАДРЫ



РЕМОНТ И БЛАГОУСТРОЙСТВО ПАРКОВОЙ ТЕРРИТОРИИ С КОМПЛЕКСОМ ПАМЯТНЫХ СТЕЛ,  
РАСПОЛОЖЕННОЙ ПО АДРЕСУ: ПЕНЗЕНСКАЯ ОБЛАСТЬ, ИССИНСКИЙ РАЙОН, Р.П. ИССА, УЛ. КАЛИНИНА




**ВИДОВЫЕ КАДРЫ**

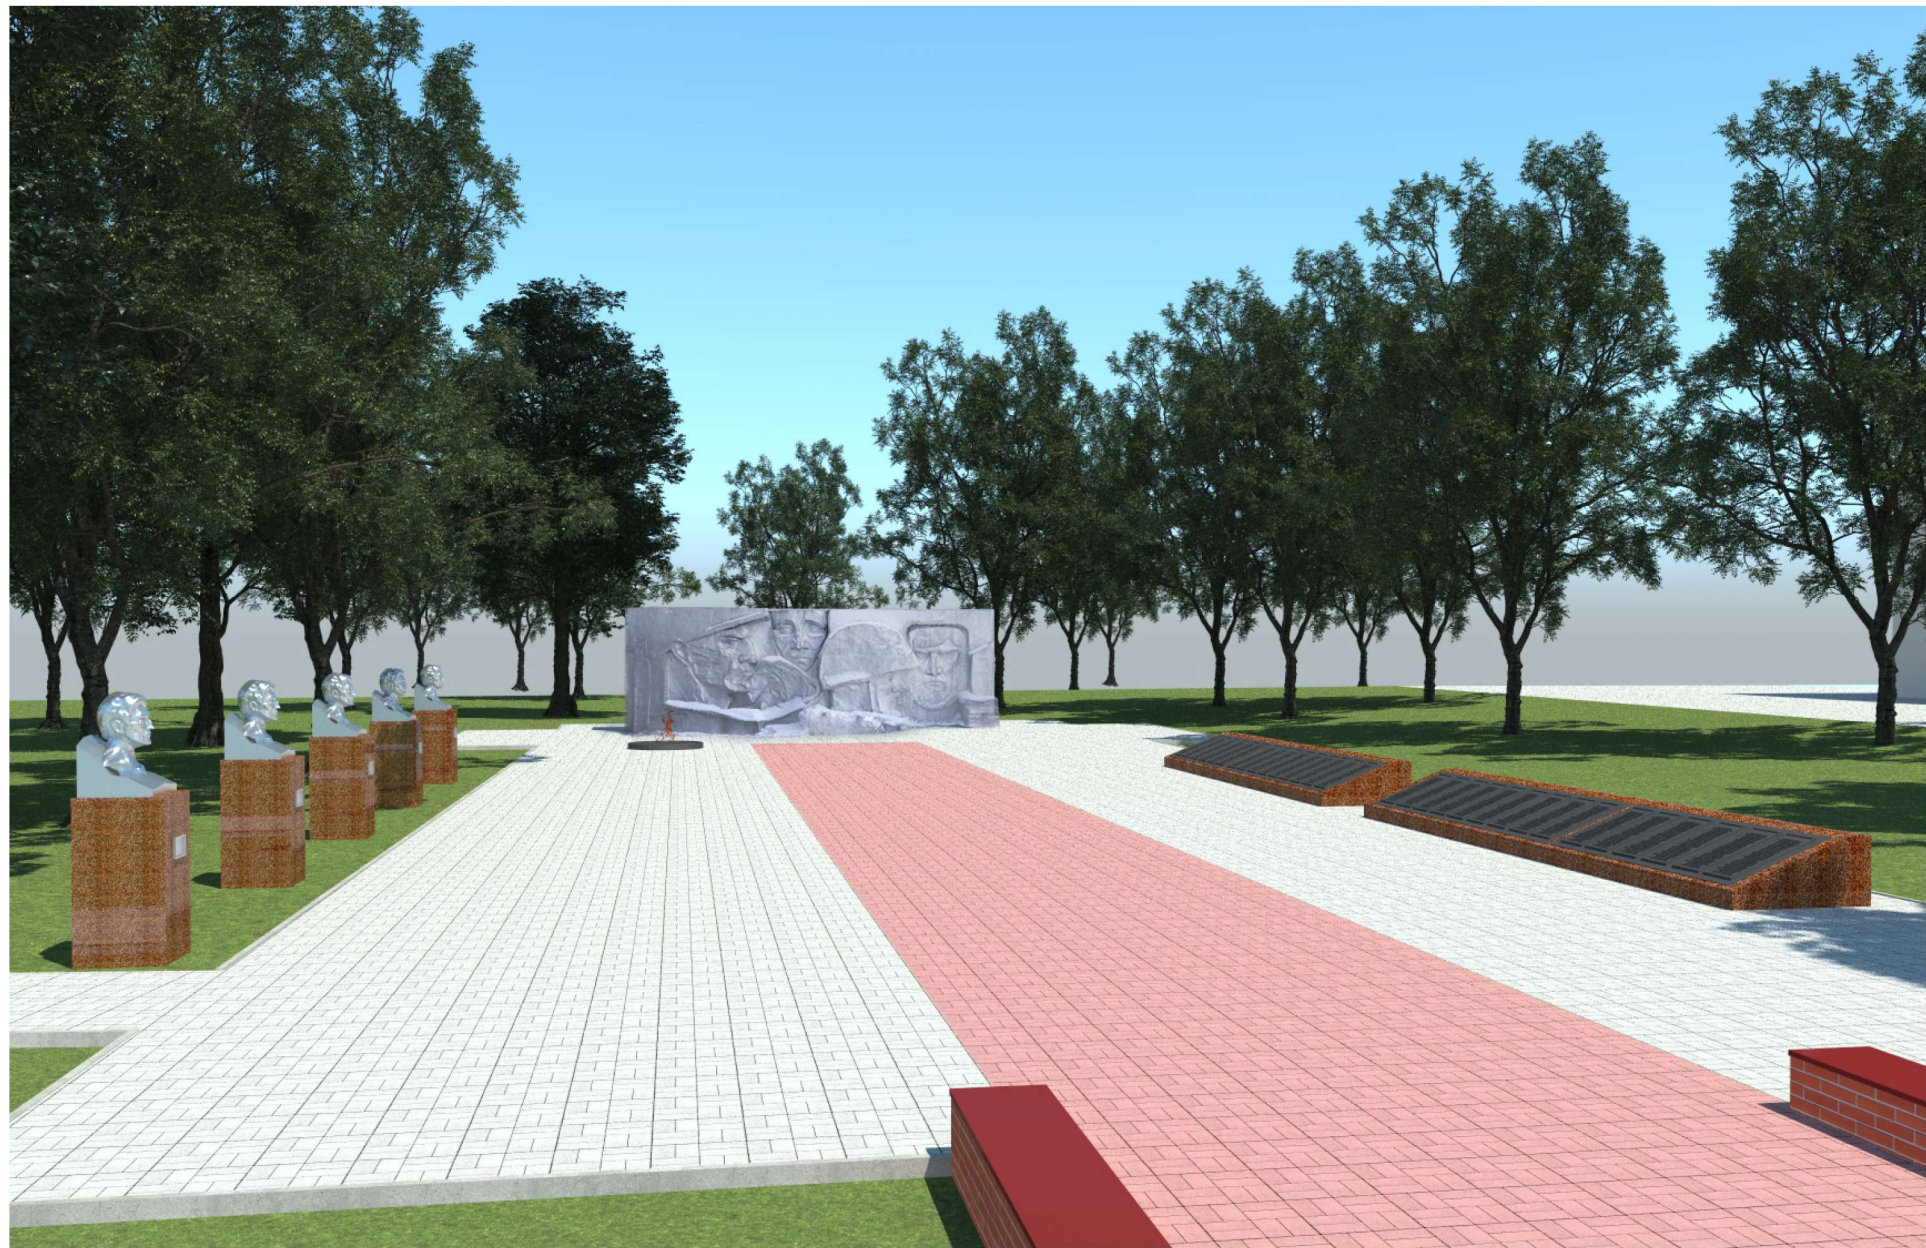



# ВИДОВЫЕ КАДРЫ

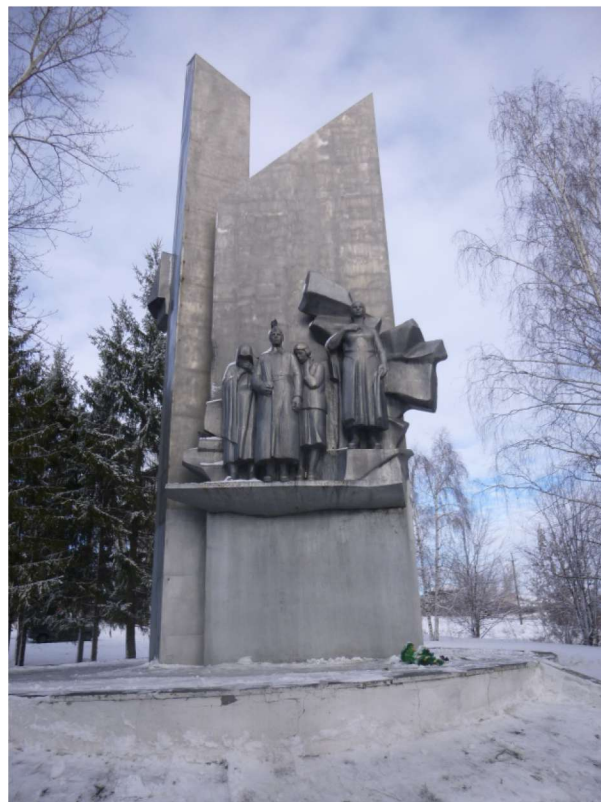

РЕМОНТ И БЛАГОУСТРОЙСТВО ПАРКОВОЙ ТЕРРИТОРИИ С КОМПЛЕКСОМ ПАМЯТНЫХ СТЕЛ,  
РАСПОЛОЖЕННОЙ ПО АДРЕСУ: ПЕНЗЕНСКАЯ ОБЛАСТЬ, ИССИНСКИЙ РАЙОН, Р.П. ИССА, УЛ. КАЛИНИНА